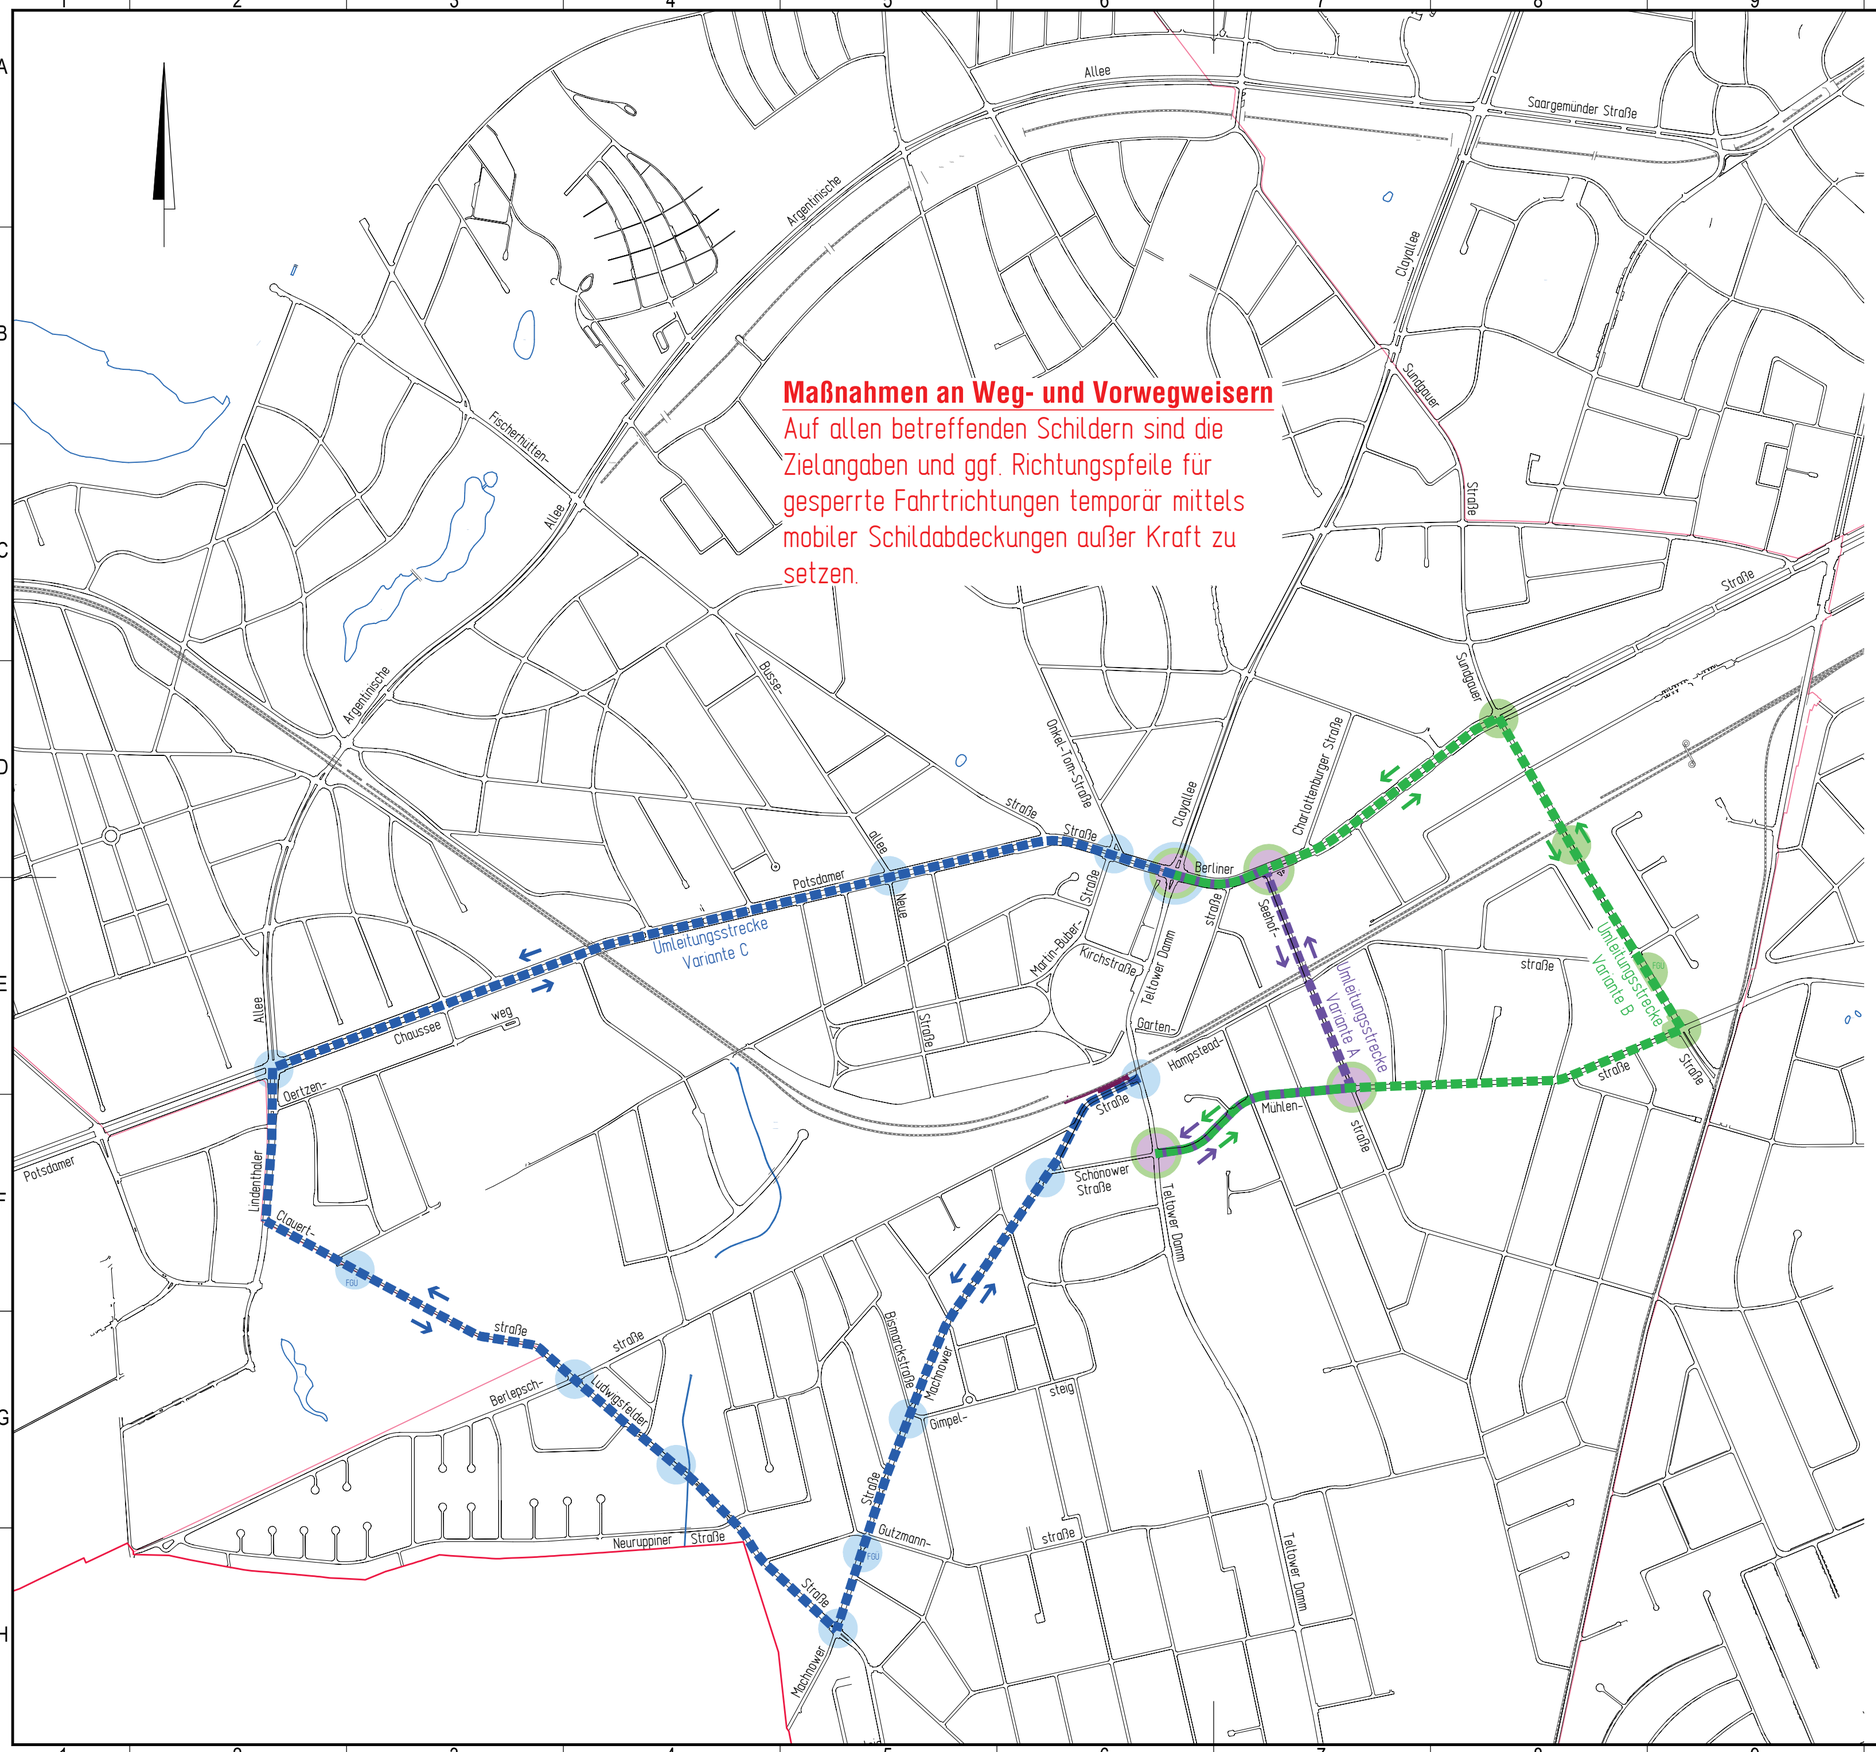

Maßnahmen an Weg- und Vorwegweisern

Auf allen betreffenden Schildern sind die Zielangaben und ggf. Richtungspfeile für gesperrte Fahrtrichtungen temporär mittels mobiler Schildabdeckungen außer Kraft zu setzen.

- Umleitungsstrecke Variante A (Vorzugsvariante)
- stationäre Lichtsignalanlage in Umleitungsstrecke A
- Umleitungsstrecke Variante B
- stationäre Lichtsignalanlage in Umleitungsstrecke B
- Umleitungsstrecke Variante C
- stationäre Lichtsignalanlage in Umleitungsstrecke C

Nr.	Art der Änderung	Datum

Projekt	Ersatzneubau EÜ Teltower Damm Berlin - Steglitz-Zehlendorf OT Zehlendorf
Bauherr	DB Netz AG Regionalbereich Ost Produktionsdurchführung Berlin I.NP-D-D-BLN Granitzstraße 55-56 * 13189 Berlin
Fachplanung	converplan ingenieure für Straßenverkehr GmbH & Co.KG James-Franck-Straße 15 * 12489 Berlin Telefon 030 762 397 470 * Telefax 030 762 39 74 99
Leistungsteil	Bauzeitliche Verkehrsführung
Planbezeichnung	Umleitungskonzept ***Verkehrsphase 1 und 5*** *(während Vollsperrung Bf. Zehlendorf)*

Projektnummer	Format	Maßstab	Datum	Bearbeitet	Plannummer
20-128	A2	1:10.000	25.01.2021	Paff	UML1

DIN EN ISO 5457, DIN 824-B IB-HS-08